



LEGALIZACION CLUB DE REMO EL PALO
sita en la Playa de la Milagrosa, Paseo Marítimo del Palo, Málaga.

1 PLANO: SITUACION

FECHA: 06/06/2016
ESCALA: 1/5000

SOLICITANTE: CLUB DE REMO EL PALO

ENRIQUE PARDIÑAS ORTEGA
Arquitecto Técnico

COORDENADAS:
HUSO: 30 DATUM: ETRS89


USO DE SUELO:			
— RIBERA DEL MAR	RESIDENCIAL PLURIFAMILIAR	EQUIPAMIENTO EDUCATIVO	TERCIARIO COMERCIAL
— DPMT EN TRAMITACION	RESIDENCIAL UNIFAMILIAR	EQUIPAMIENTO ASISTENCIAL	TERCIARIO HOTELERO
— DPMT APROBADO	ESPACIO LIBRE	EQUIPAMIENTO DEPORTIVO	TERCIARIO ADMINISTRATIVO
— SERVIDUMBRE DE PROTECCION	EQUIPAMIENTO PREVISTO	CEMENTERIO	





X = 378200.71
Y = 4064600.97

X = 378419.03
Y = 4064600.97

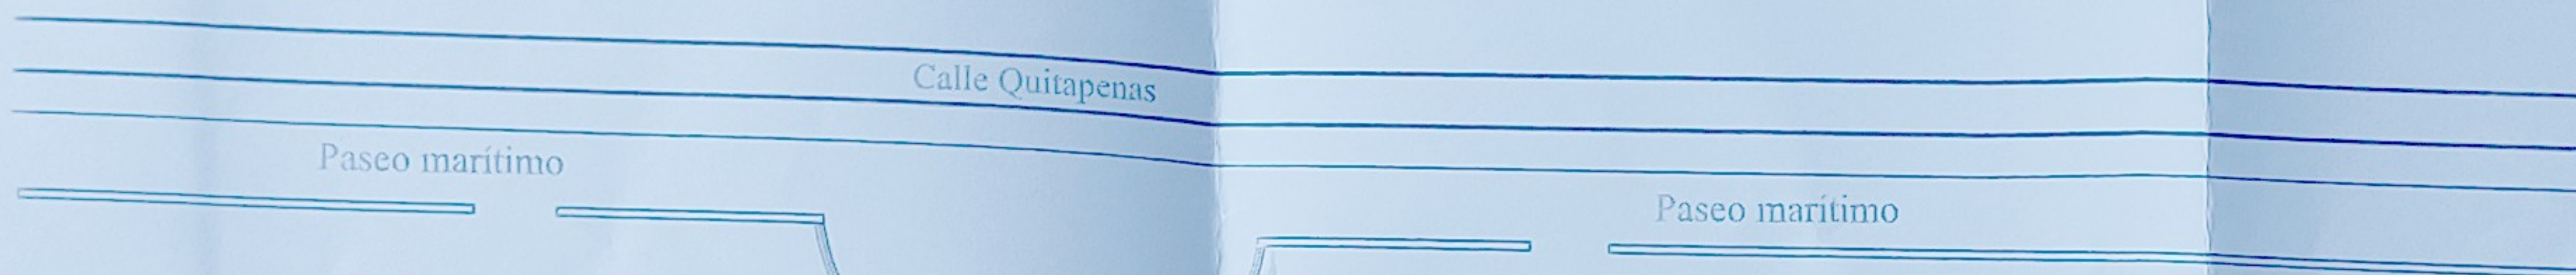

EMPLAZAMIENTO

PLAYA DE LA MILAGROSA

ESPIGON

X = 378200.71
Y = 4064442.77

X = 378419.03
Y = 4064442.77

LEGALIZACION CLUB DE REMO EL PALO
sita en la Playa de la Milagrosa, Paseo Marítimo del Palo, Málaga.

2

PLANO: EMPLAZAMIENTO

FECHA: 06/06/2016
ESCALA: 1/75

SOLICITANTE: CLUB DE REMO EL PALO

ENRIQUE PARDIÑAS ORTEGA
Arquitecto Técnico





PLAZA PASEO MARÍTIMO

Escalones

Escalones

14,06

3,08

9,41

3,08

3,25

Valla metálica

0,20x0,04

Valla metálica

2,5

7x10

2,5

7x10

Valla metálica

2,5

7x10

2,5

7x10

Valla metálica

2,5

7x10

2,5

7x10

Valla metálica

2,5

7x10

2,5

7x10

S. construida = 96 m2

6,16

9,41

3,15

LEGALIZACION CLUB DE REMO EL PALO
alta en la Playa de la Milagrosa, Paseo Marítimo del Palo, Málaga.

3



PLANO: COTAS

FECHA: 06/06/2016
ESCALA: 1/75

SOLICITANTE: CLUB DE REMO EL PALO

ENRIQUE PARDIÑAS ORTEGA
Arquitecto Técnico



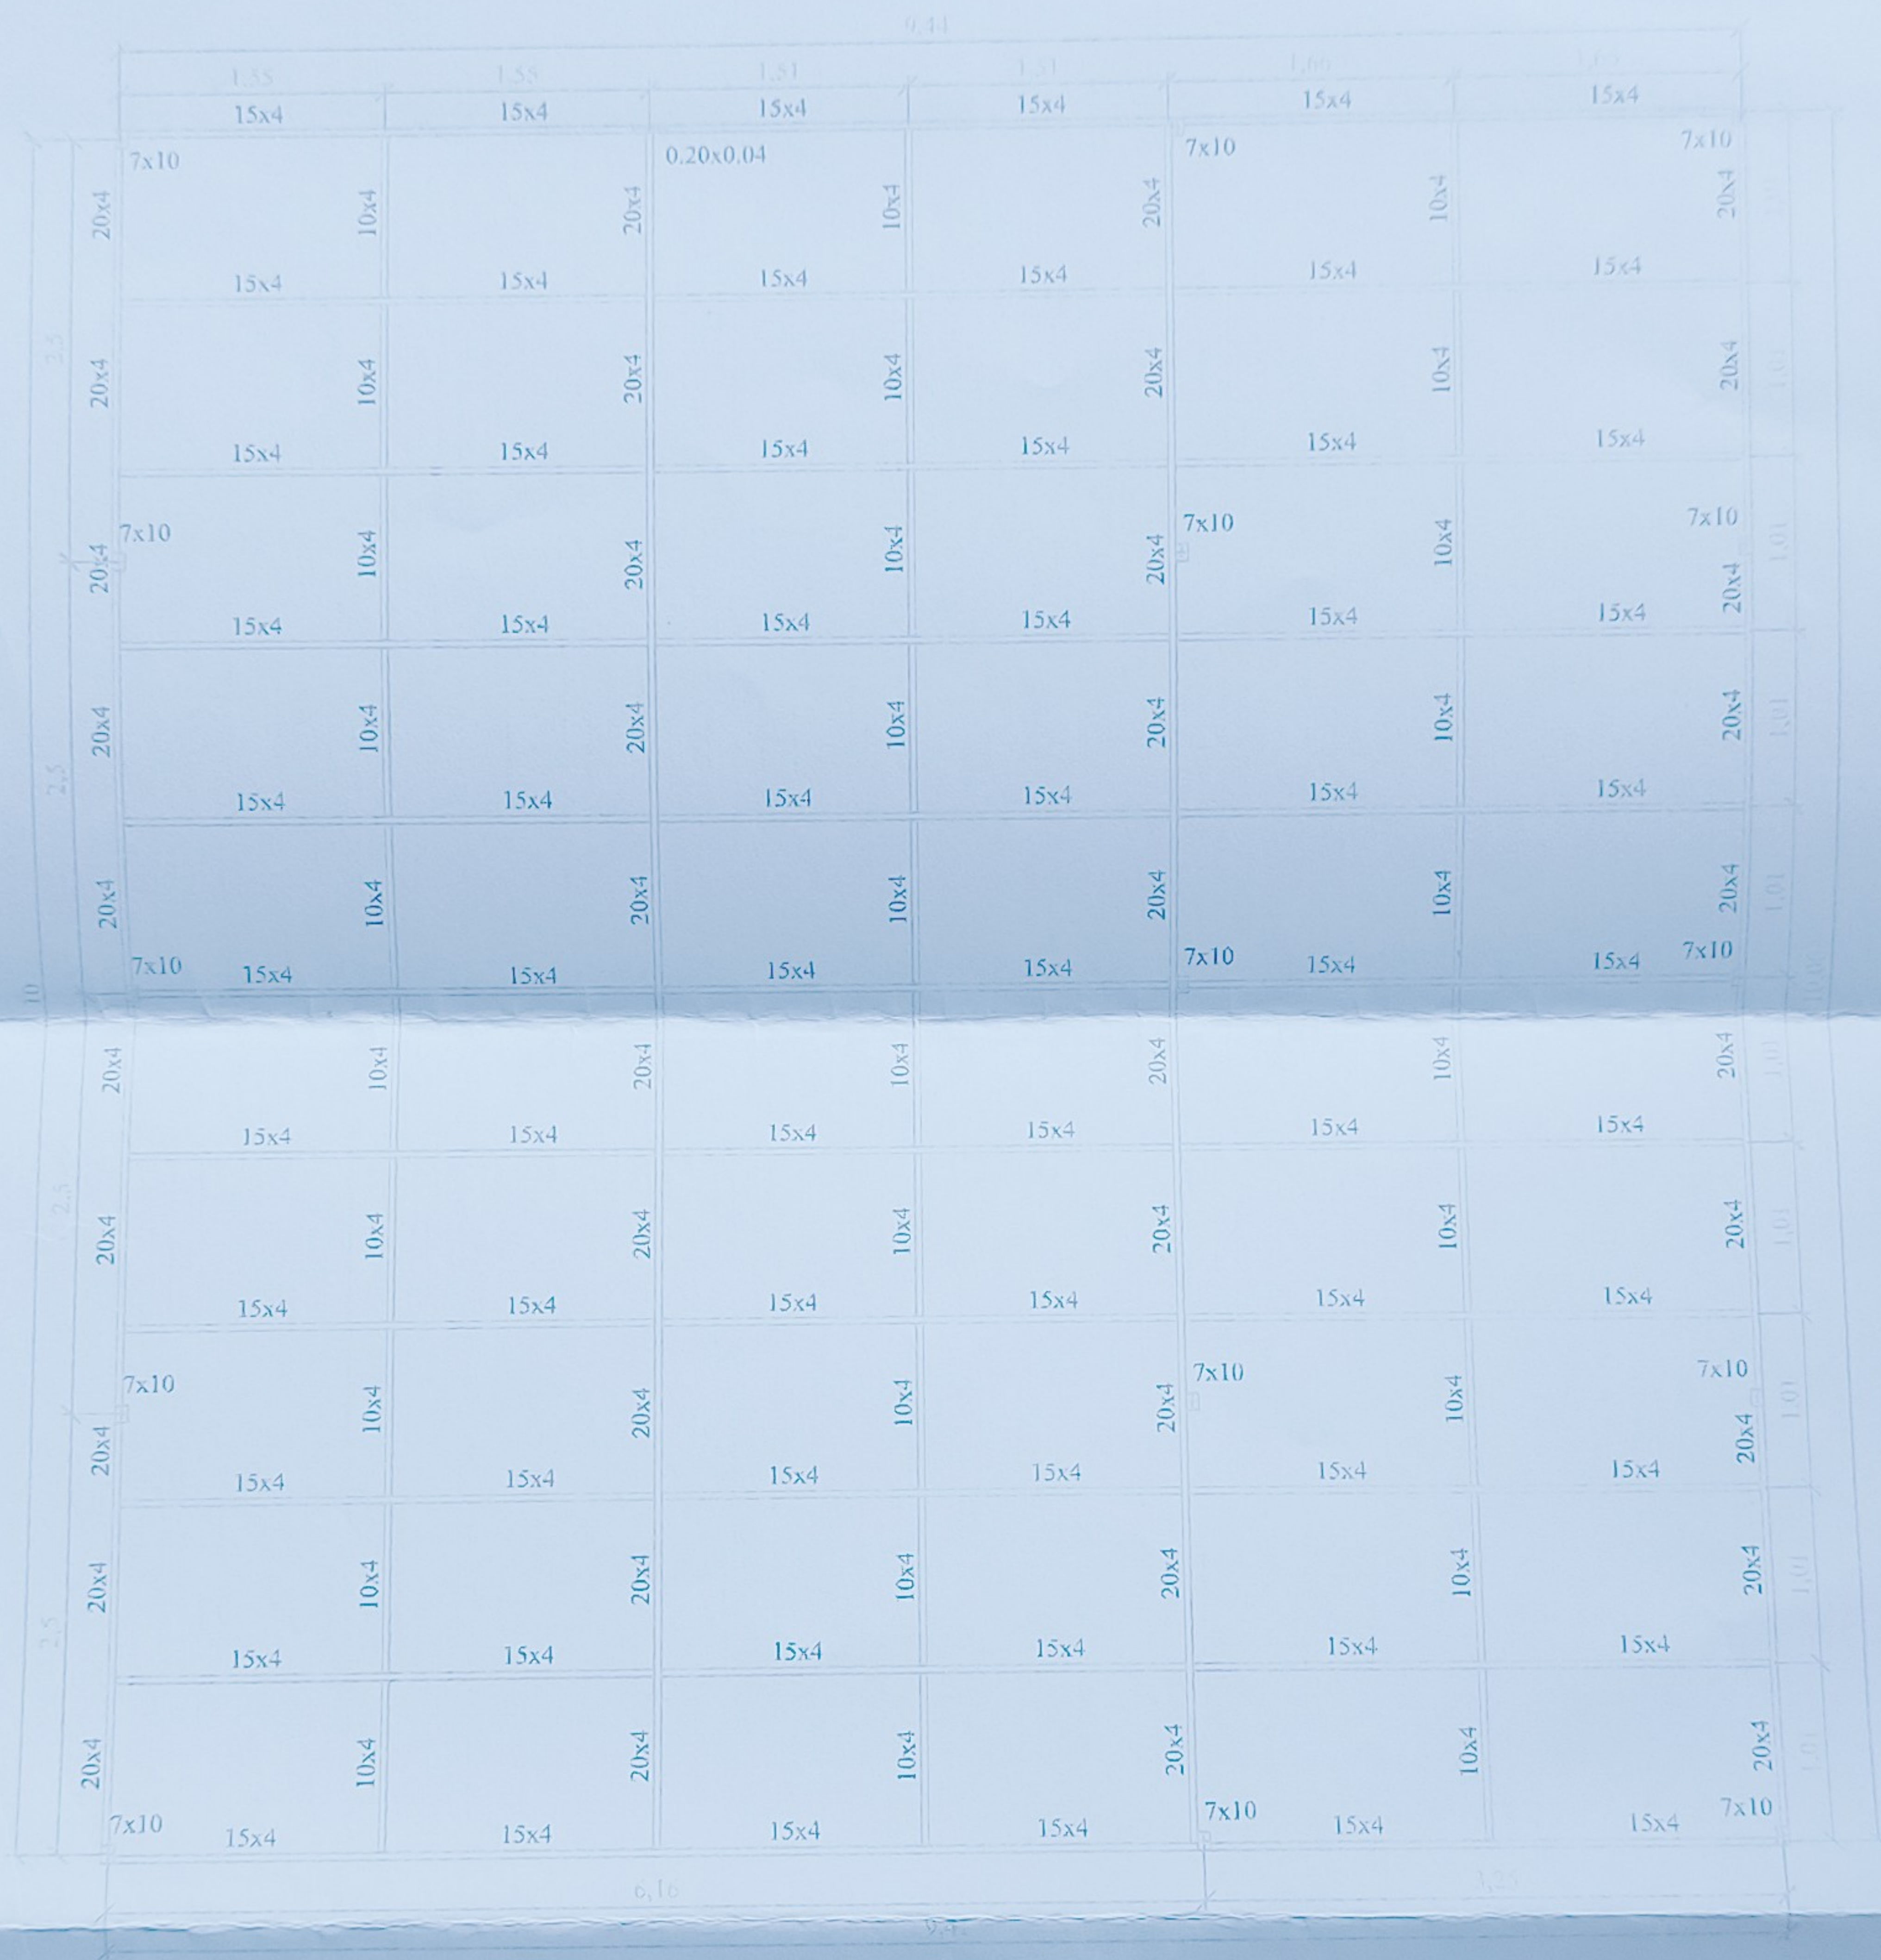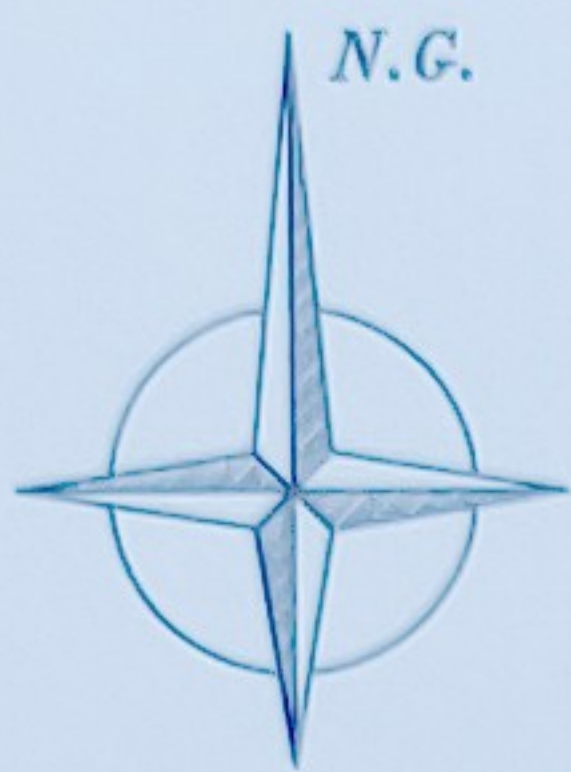

CUBIERTA

LEGALIZACION CLUB DE REMO EL PALO
sita en la Playa de la Milagrosa, Paseo Marítimo del Palo, Málaga.



4

PLANO: CUBIERTA

FECHA: 06/06/2016
ESCALA: 1/50

SOLICITANTE: CLUB DE REMO EL PALO

ENRIQUE PARDIÑAS ORTEGA
Arquitecto Técnico

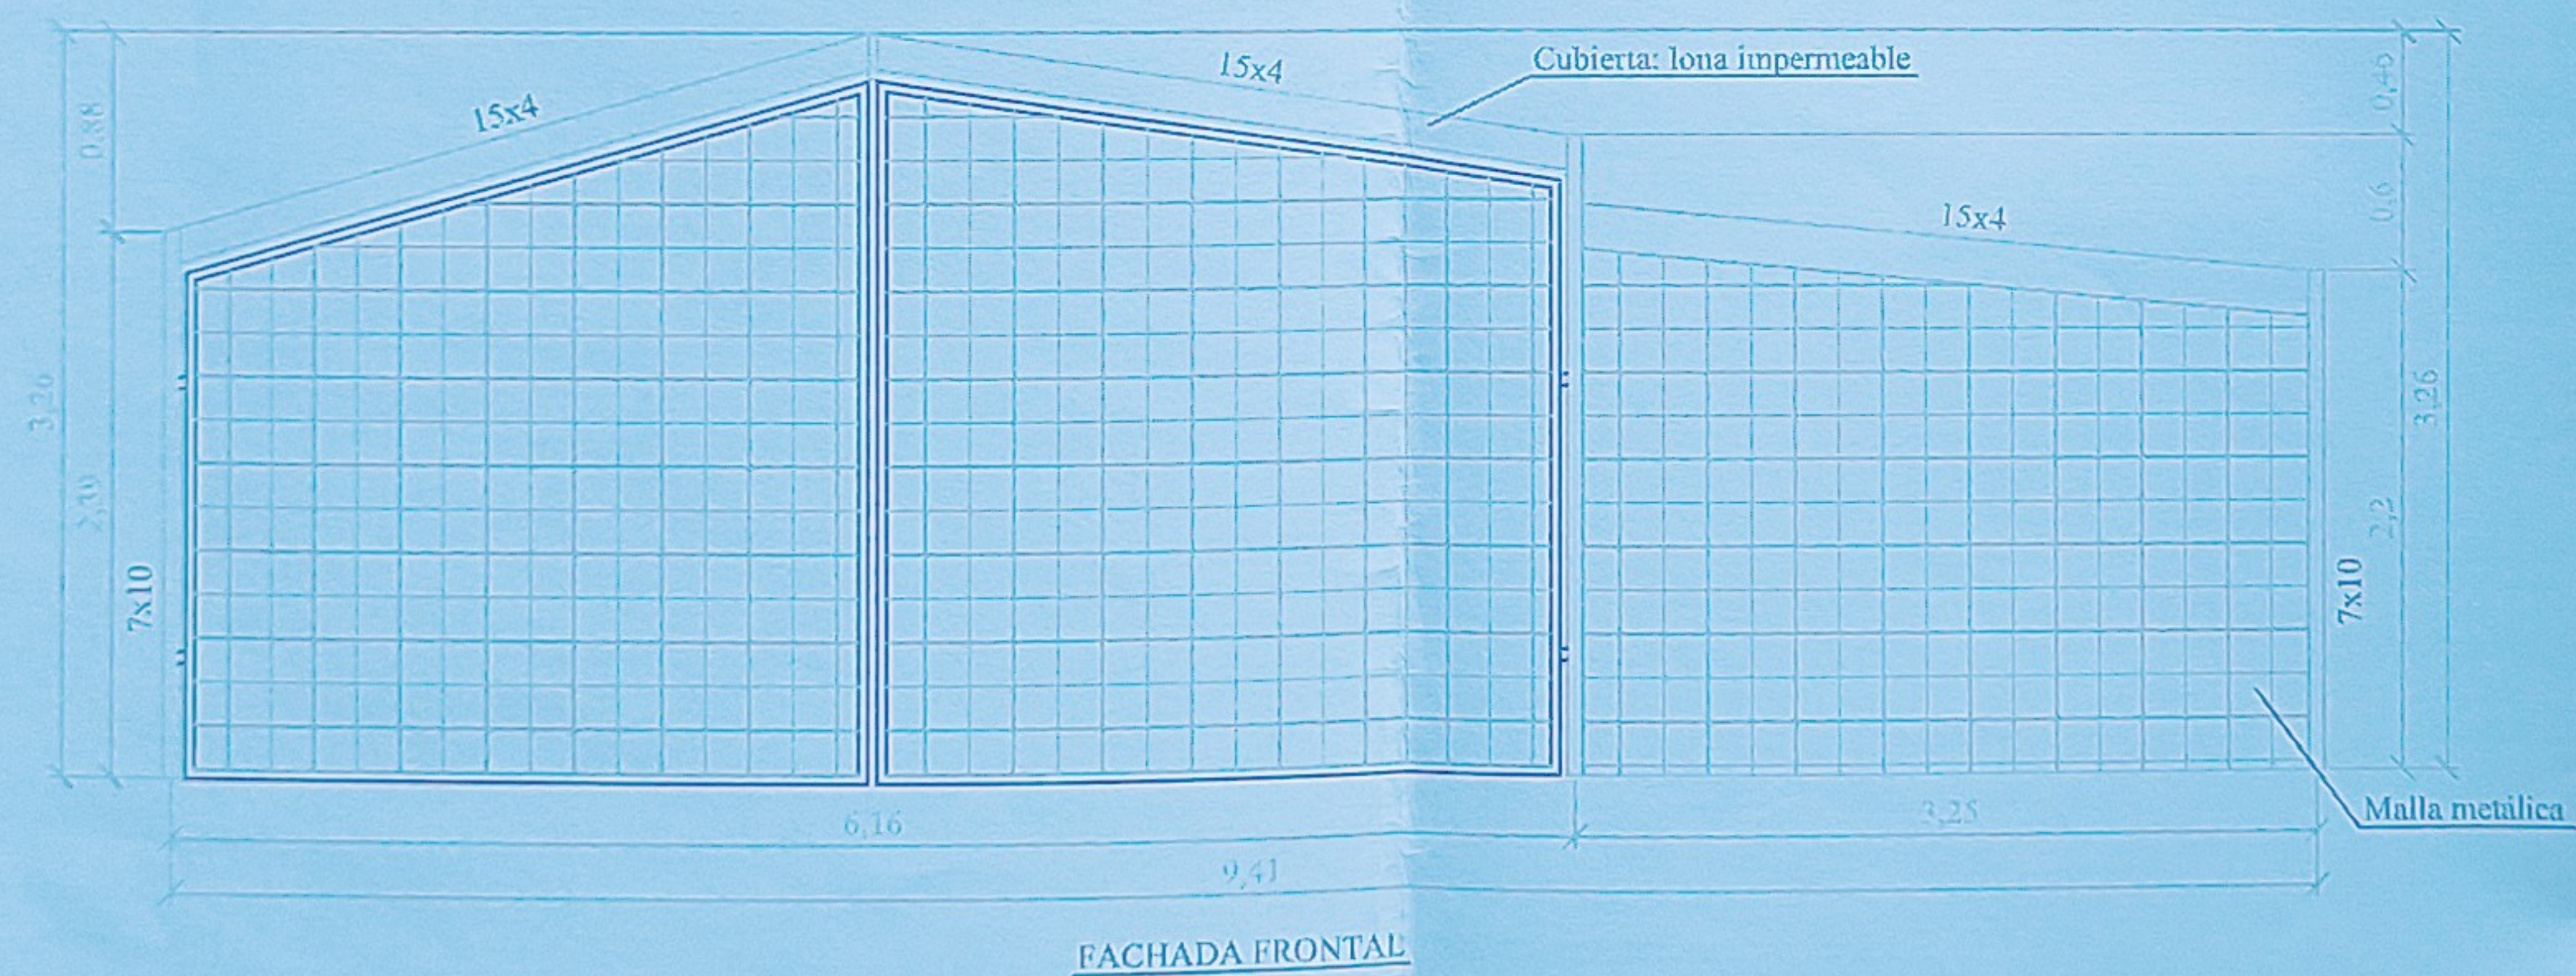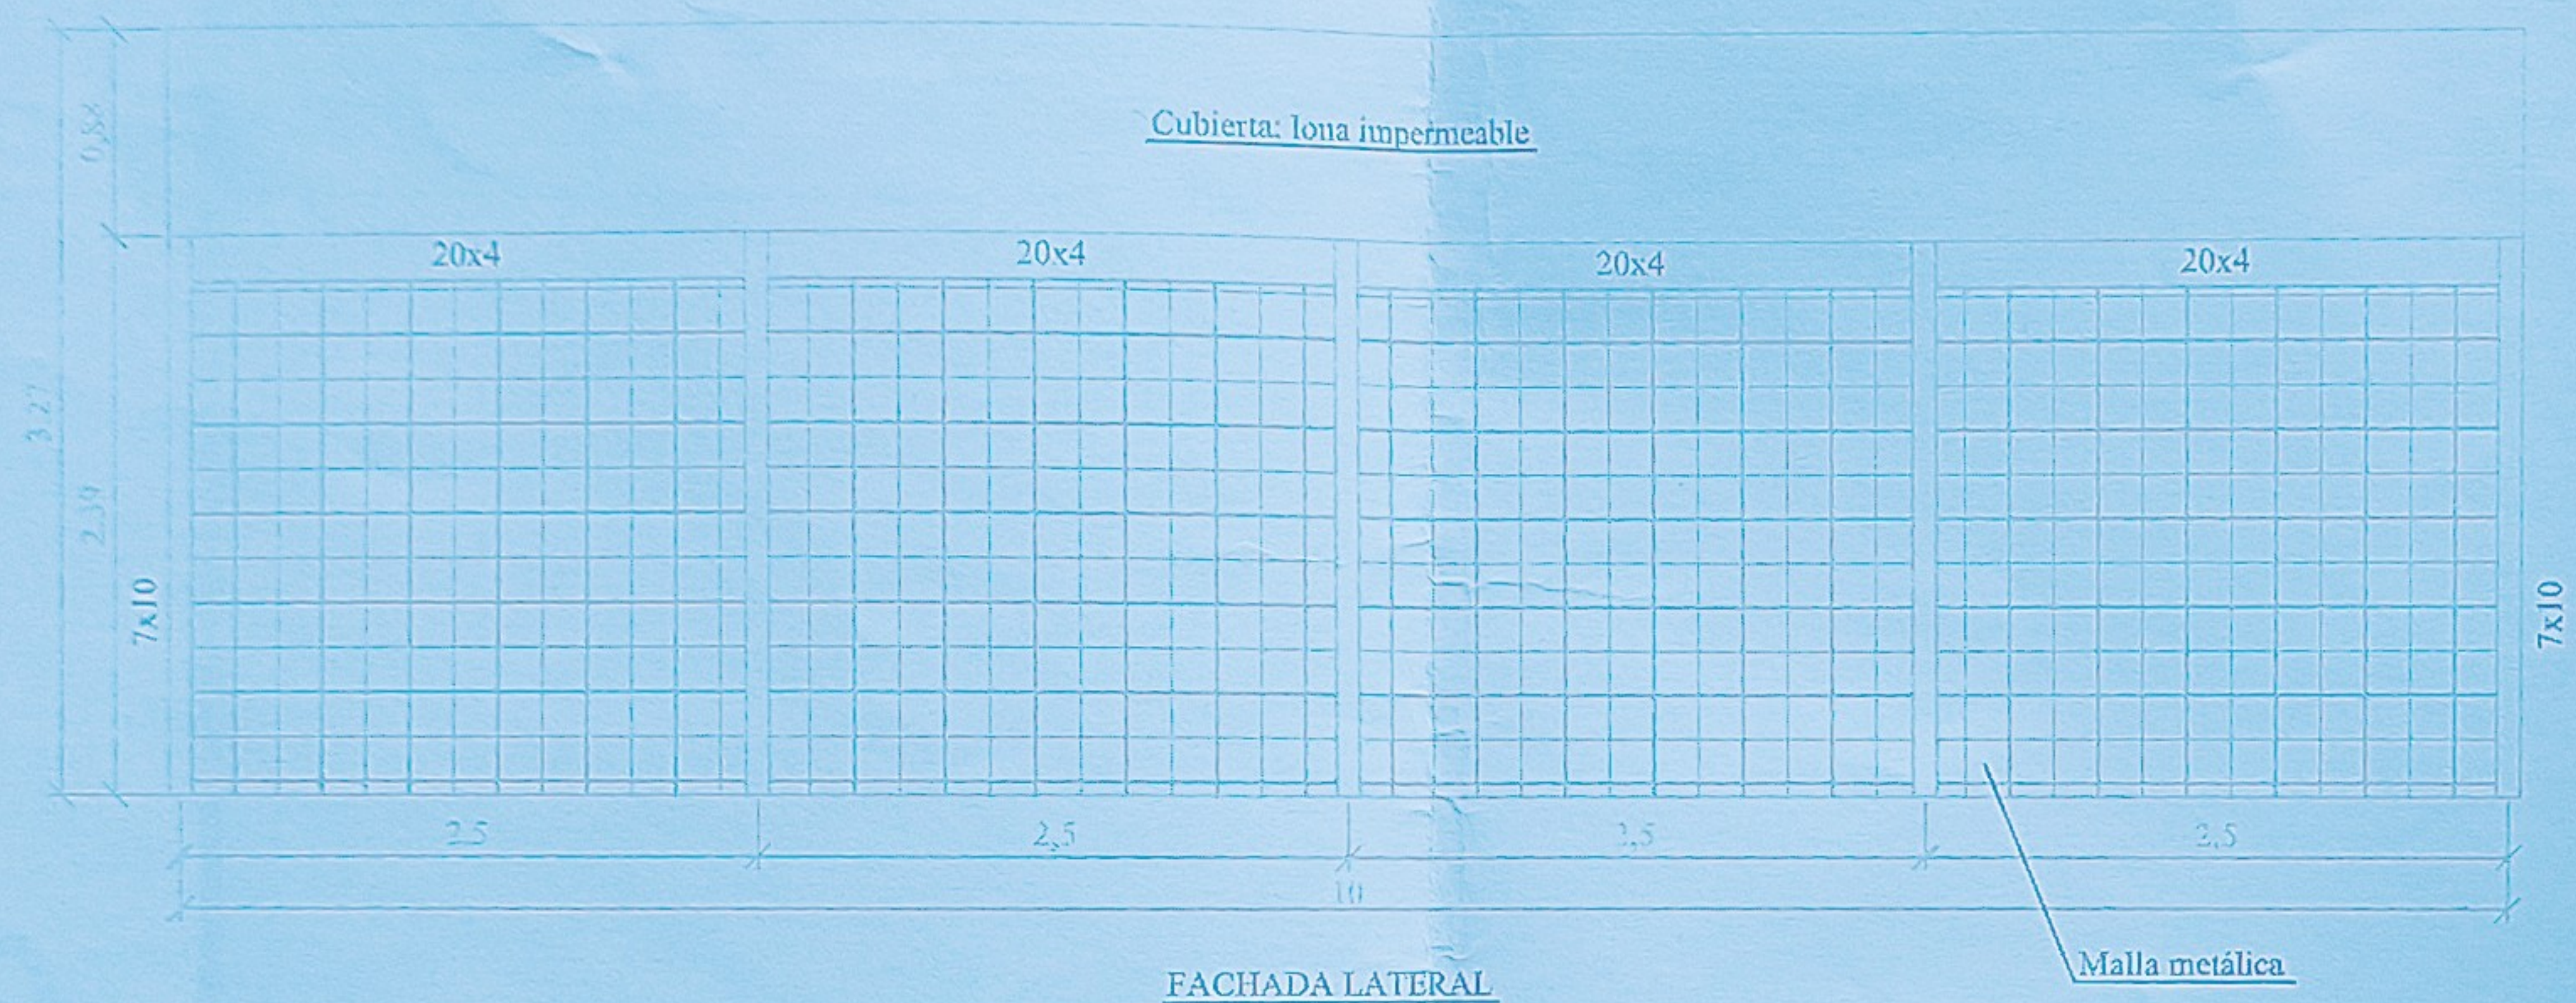

LEGALIZACION CLUB DE REMO EL PALO

sita en la Playa de la Milagrosa, Paseo Marítimo del Palo, Málaga.

5

PLANO: FACHADAS

FECHA: 06/06/2016

ESCALA: 1/50

SOLICITANTE: CLUB DE REMO EL PALO

ENRIQUE PARDIÑAS ORTEGA
Arquitecto Técnico



X = 378200.71
Y = 4064600.97

X = 378419.03
Y = 4064600.97

Calle Quitapenas

Paseo marítimo

Paseo marítimo

14.04

1'01"

9.48

EMPLAZAMIENTO

Orilla

PLAYA DE LA MILAGROSA

Orilla

Orilla


NÚMERO	COORD.X	COORD.Y
1	378316.703	4064557.452
2	378316.710	4064547.352
3	378307.230	4064547.345
4	378307.223	4064557.445

ESPIGON


X = 378200.71
Y = 4064442.77

X = 378419.03
Y = 4064442.77

ESCALA: 1/700

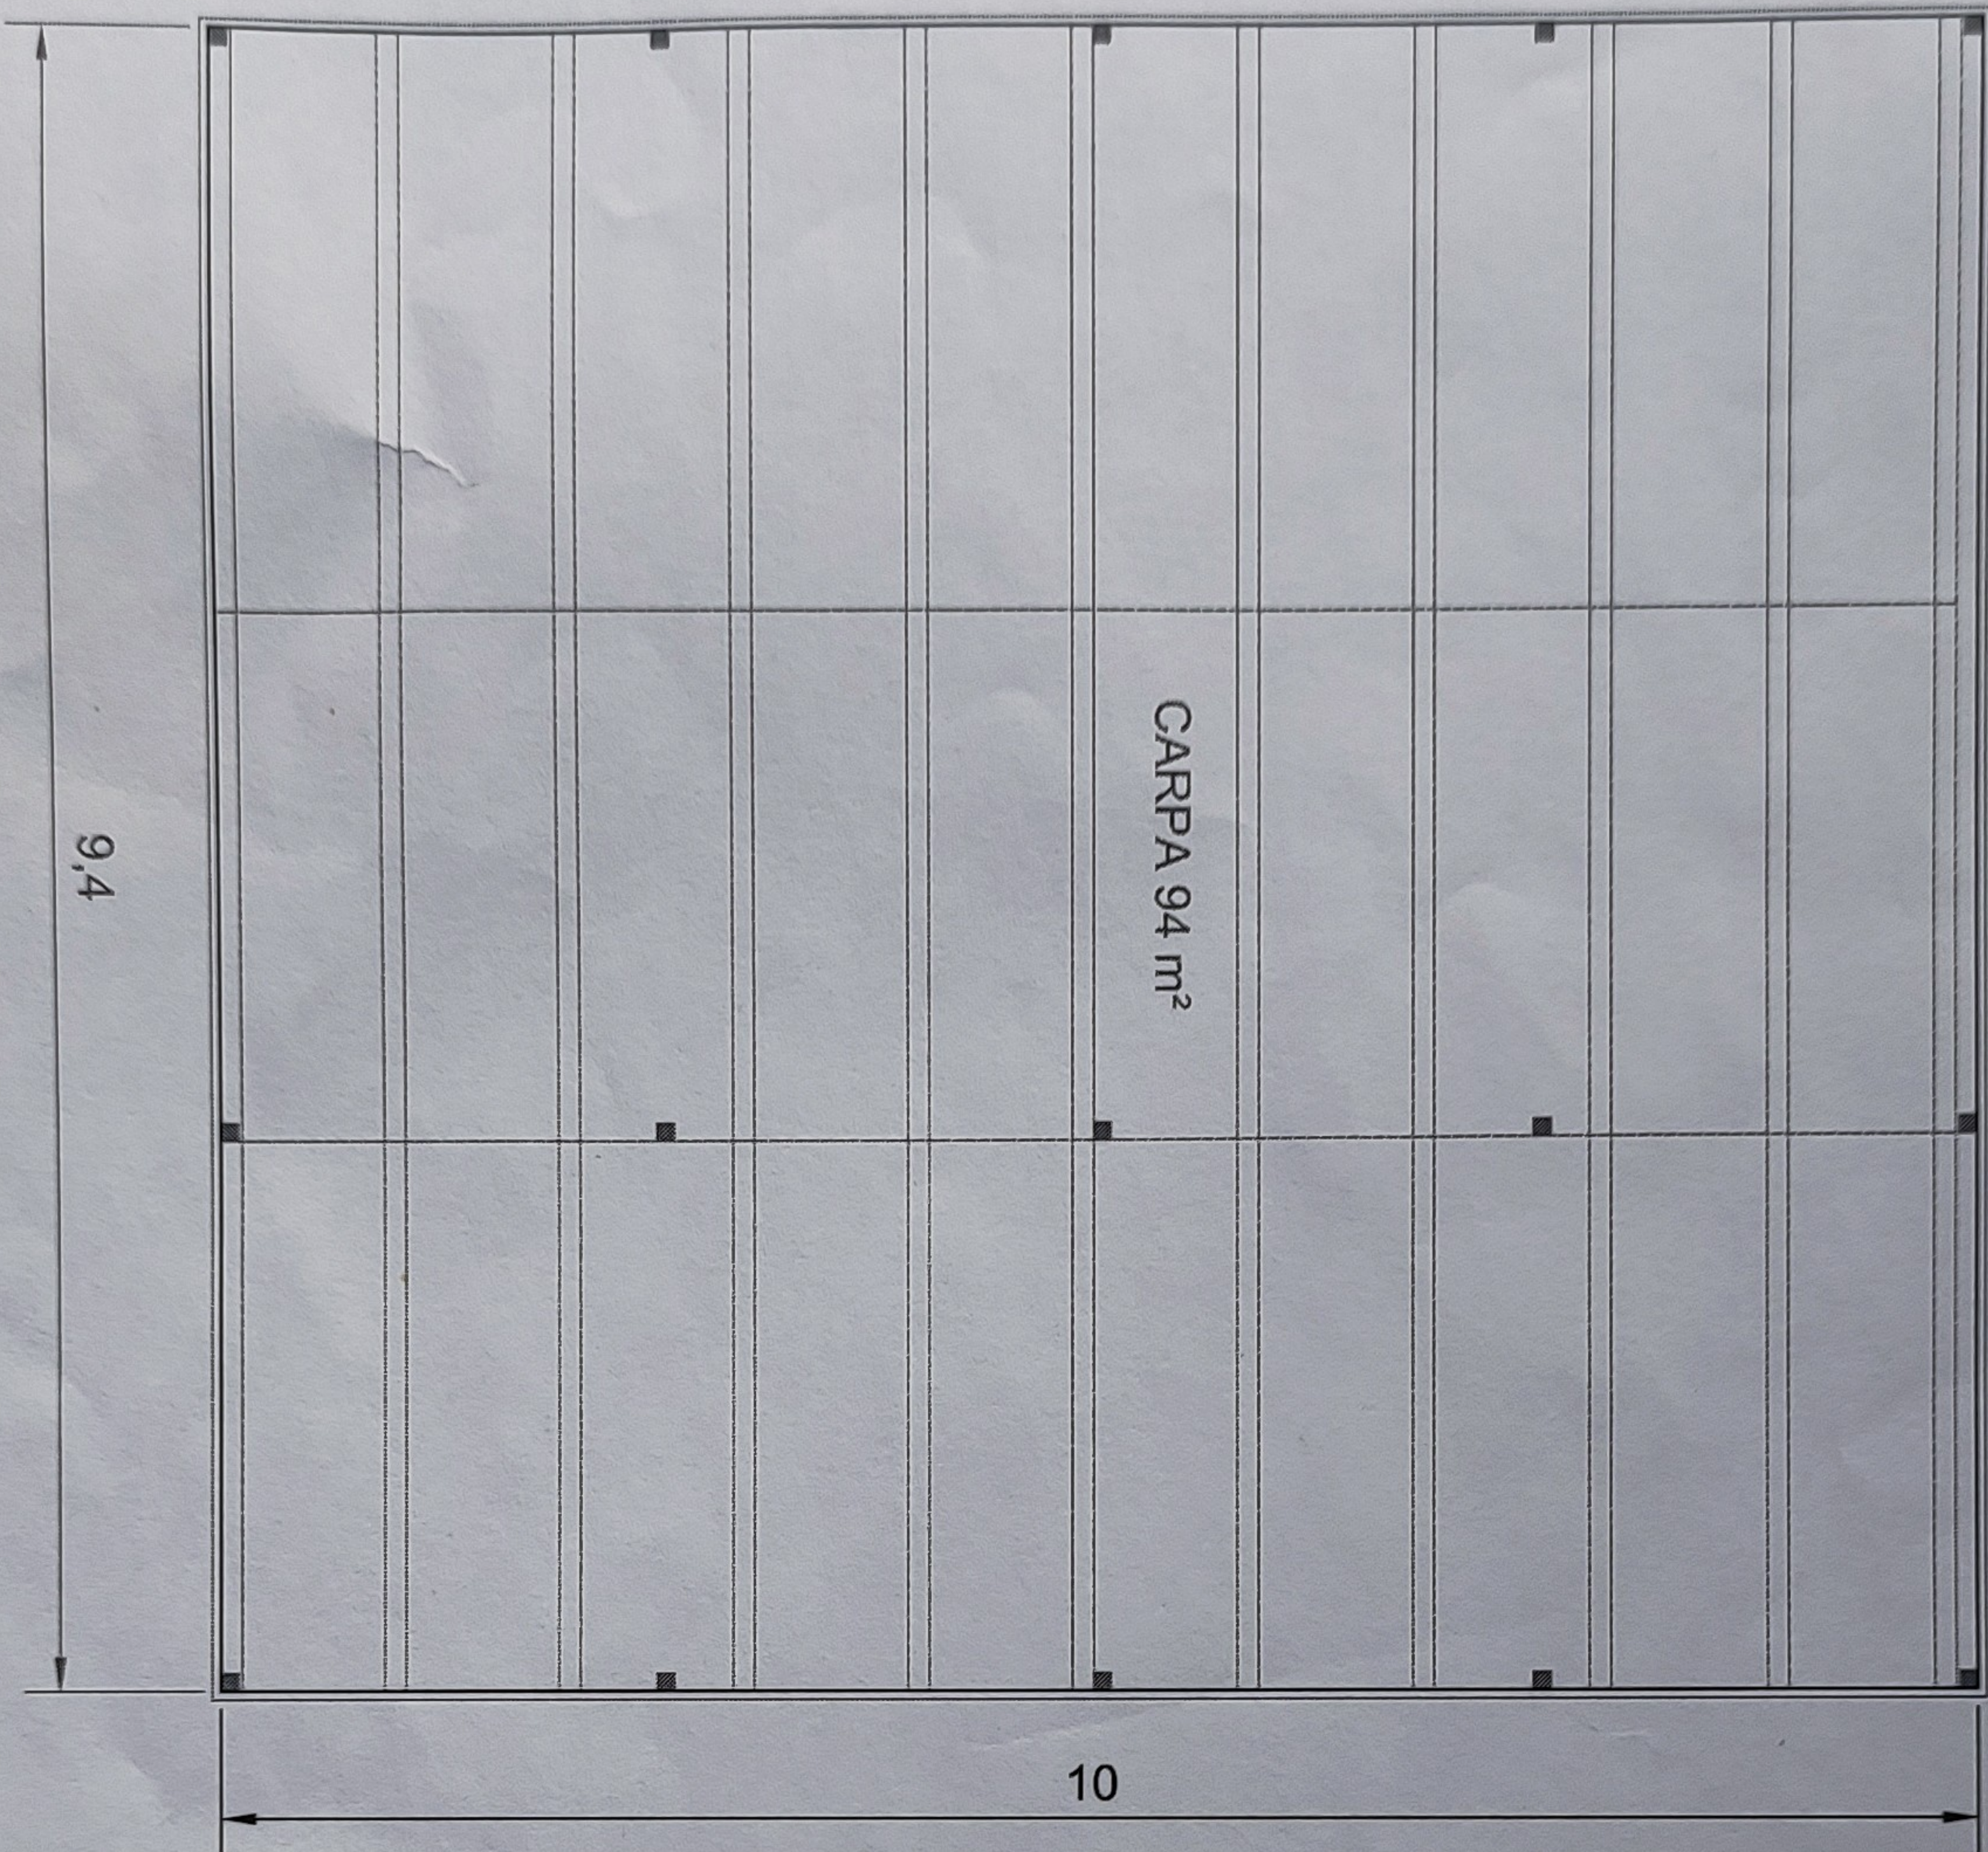

PLANTA DISTRIBUCIÓN
E 1/50

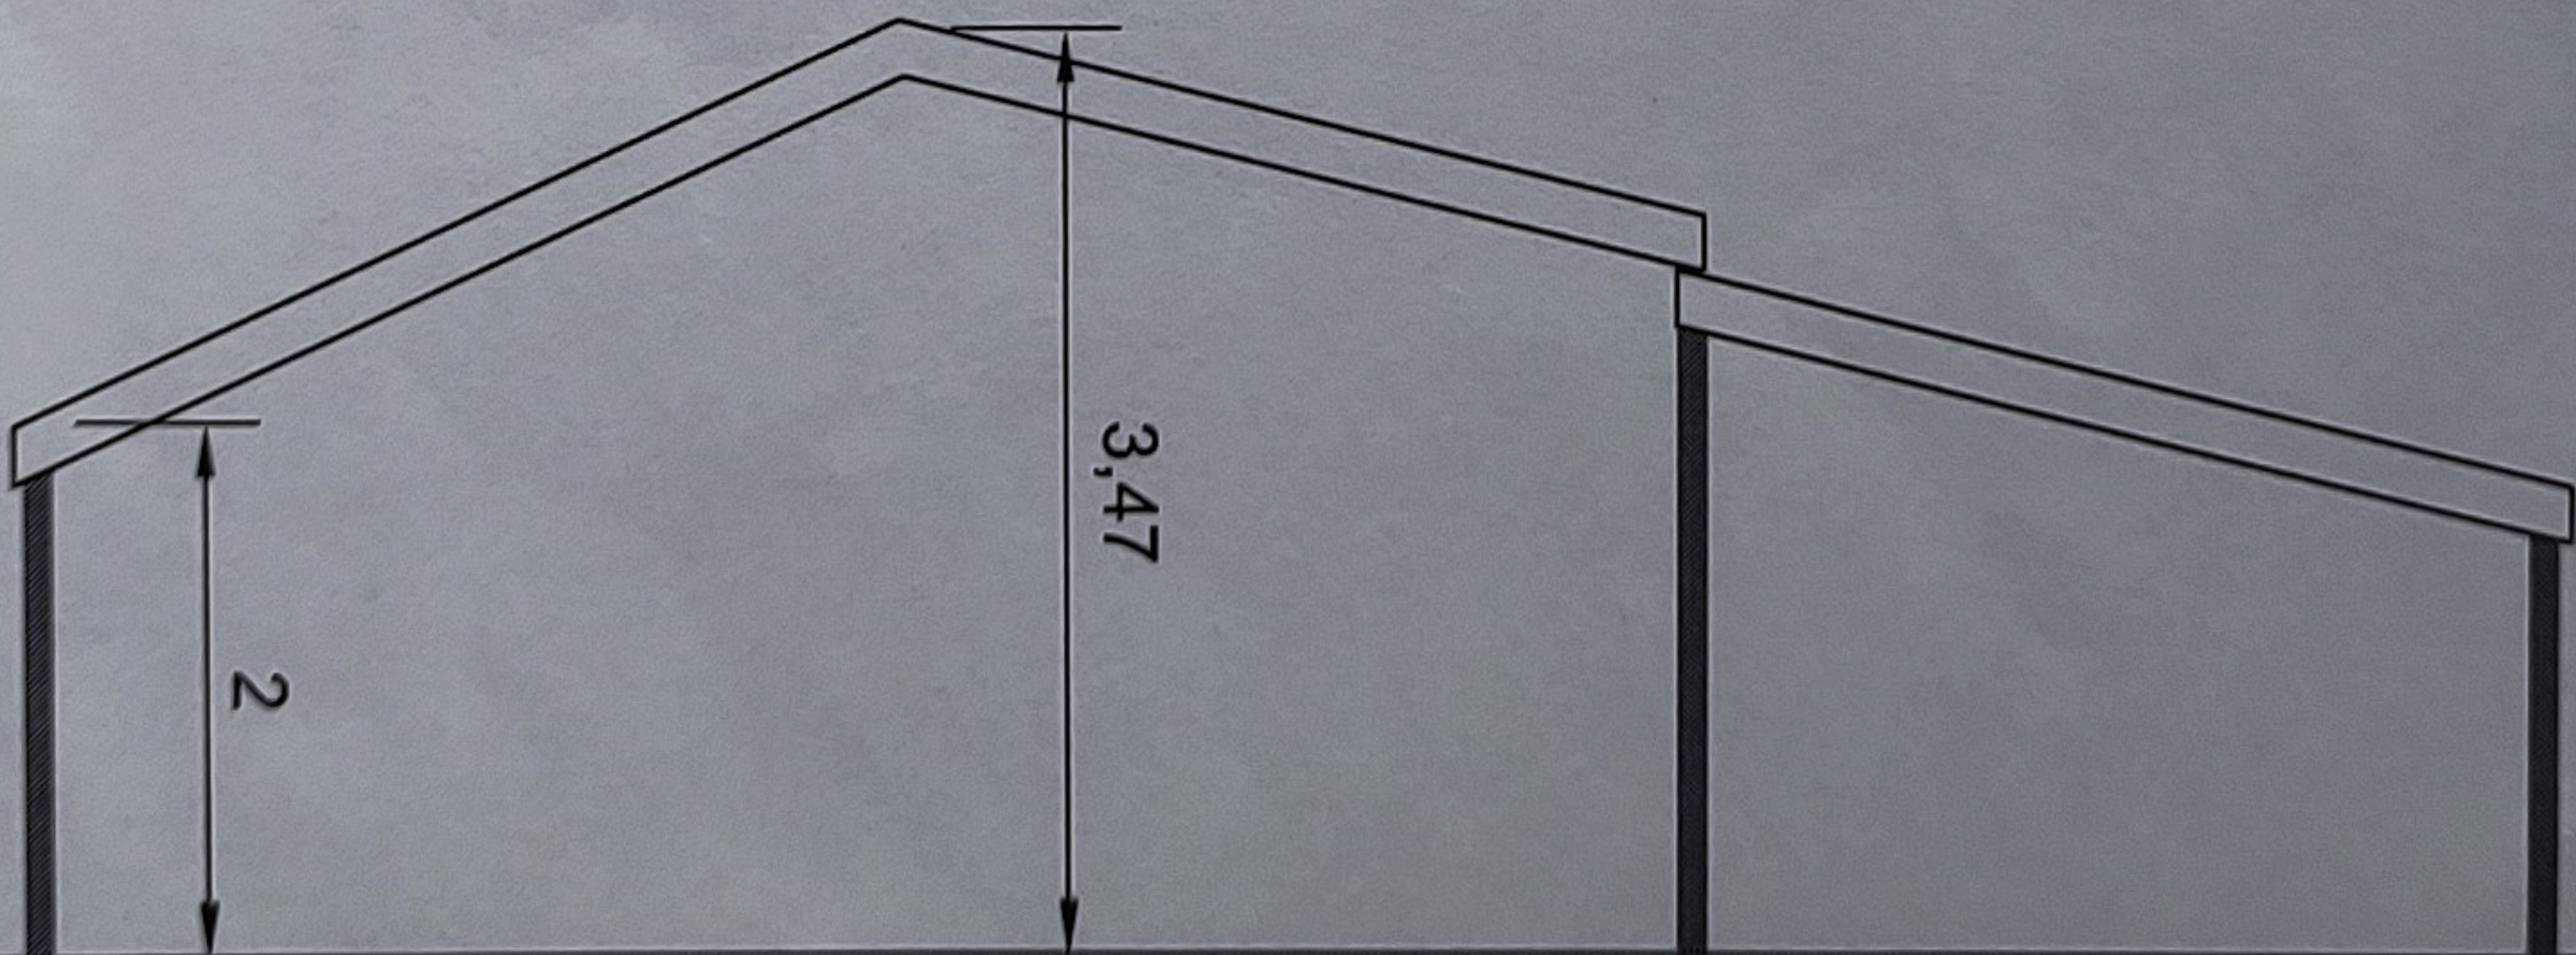

SECCIÓN
E 1/50