



SITUACION

Proyecto:		
PROYECTO DE LEGALIZACION DE ELEMENTO DE CUBRICION EXISTENTE EN PLAYA DE LA MILAGROSA, PASEO MARITIMO DEL PALO		
Plano N°:	SITUACION	Situación:
1		T.M. de Málaga
Escala:	Promotor:	Fecha:
1/2000	CLUB DE REMO EL PALO	Agosto-2016
El Arquitecto Técnico:		Referencia:
 Enrique Pardiñas Ortega Colegiado nº 2.821		020716A


$$X = 378200.71$$
$$Y = 4064600.97$$
$$Y = 378419.03$$
$$y = 4064600.97$$

Calle Quitapenas

Paseo marítimo

Paseo marítimo

14.04

10,1

9,48

EMPLAZAMIENTO

Orilla

Orilla

PI AY A DE LA MILAGROSA

Crilla

ESPIGON

$$X = 378200.71$$
$$Y = 4064442.77$$

Proyecto: PROYECTO DE LEGALIZACION DE ELEMENTO DE CUBRICION EXISTENTE EN PLAYA DE LA MILAGROSA, PASEO MARITIMO DEL PALO

Plano N°:

2

Escalas:

1/700

El Arquitecto Técnico:

Enrique Pardiñas Ortega Colegiado nº 2 821

Situación:

T.M. de Málaga

Fecha:

Agosto-2016

Referencias


020716A




Escalator

Escalones

14.05

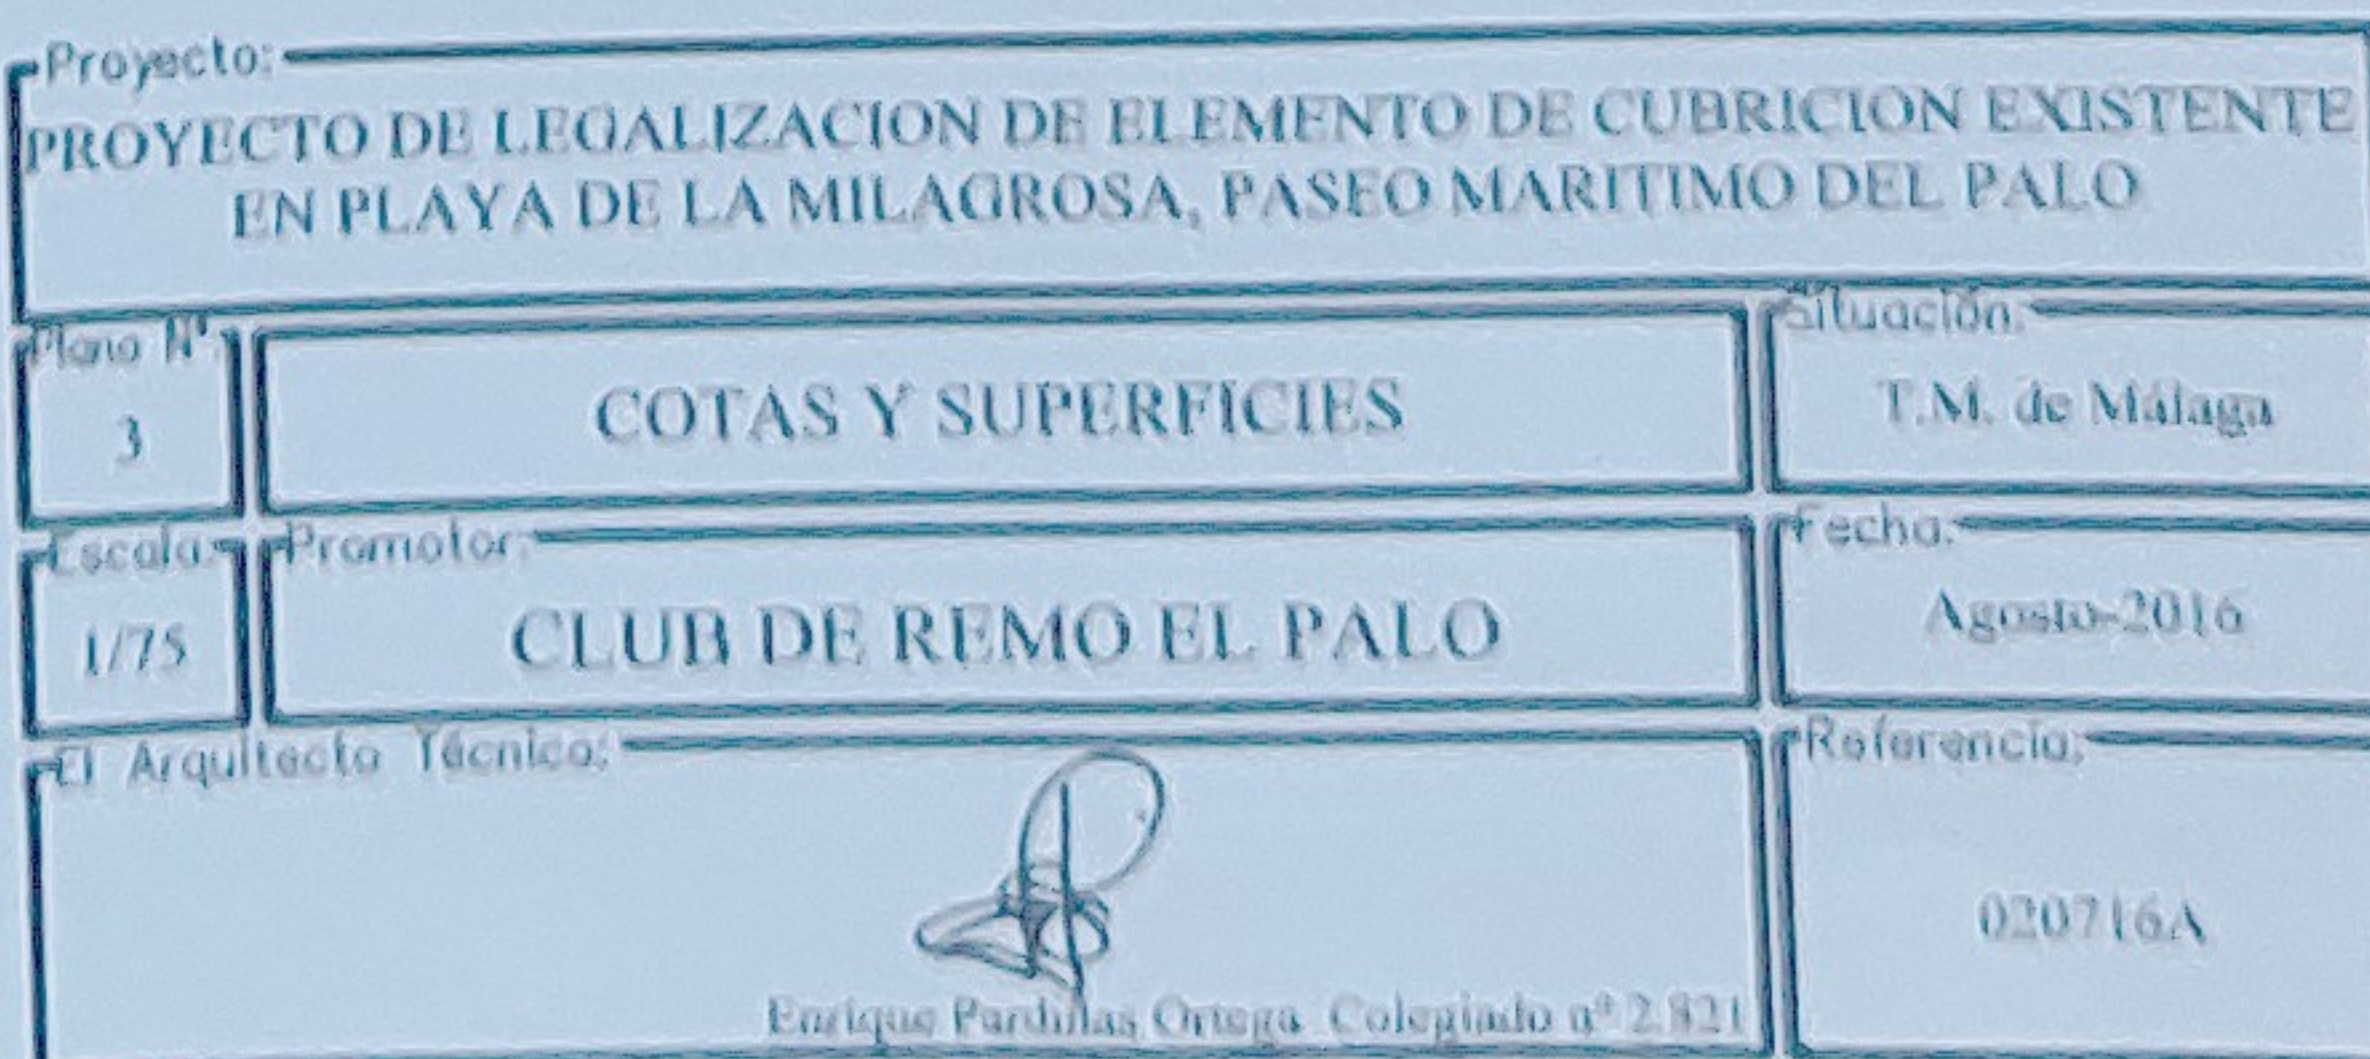

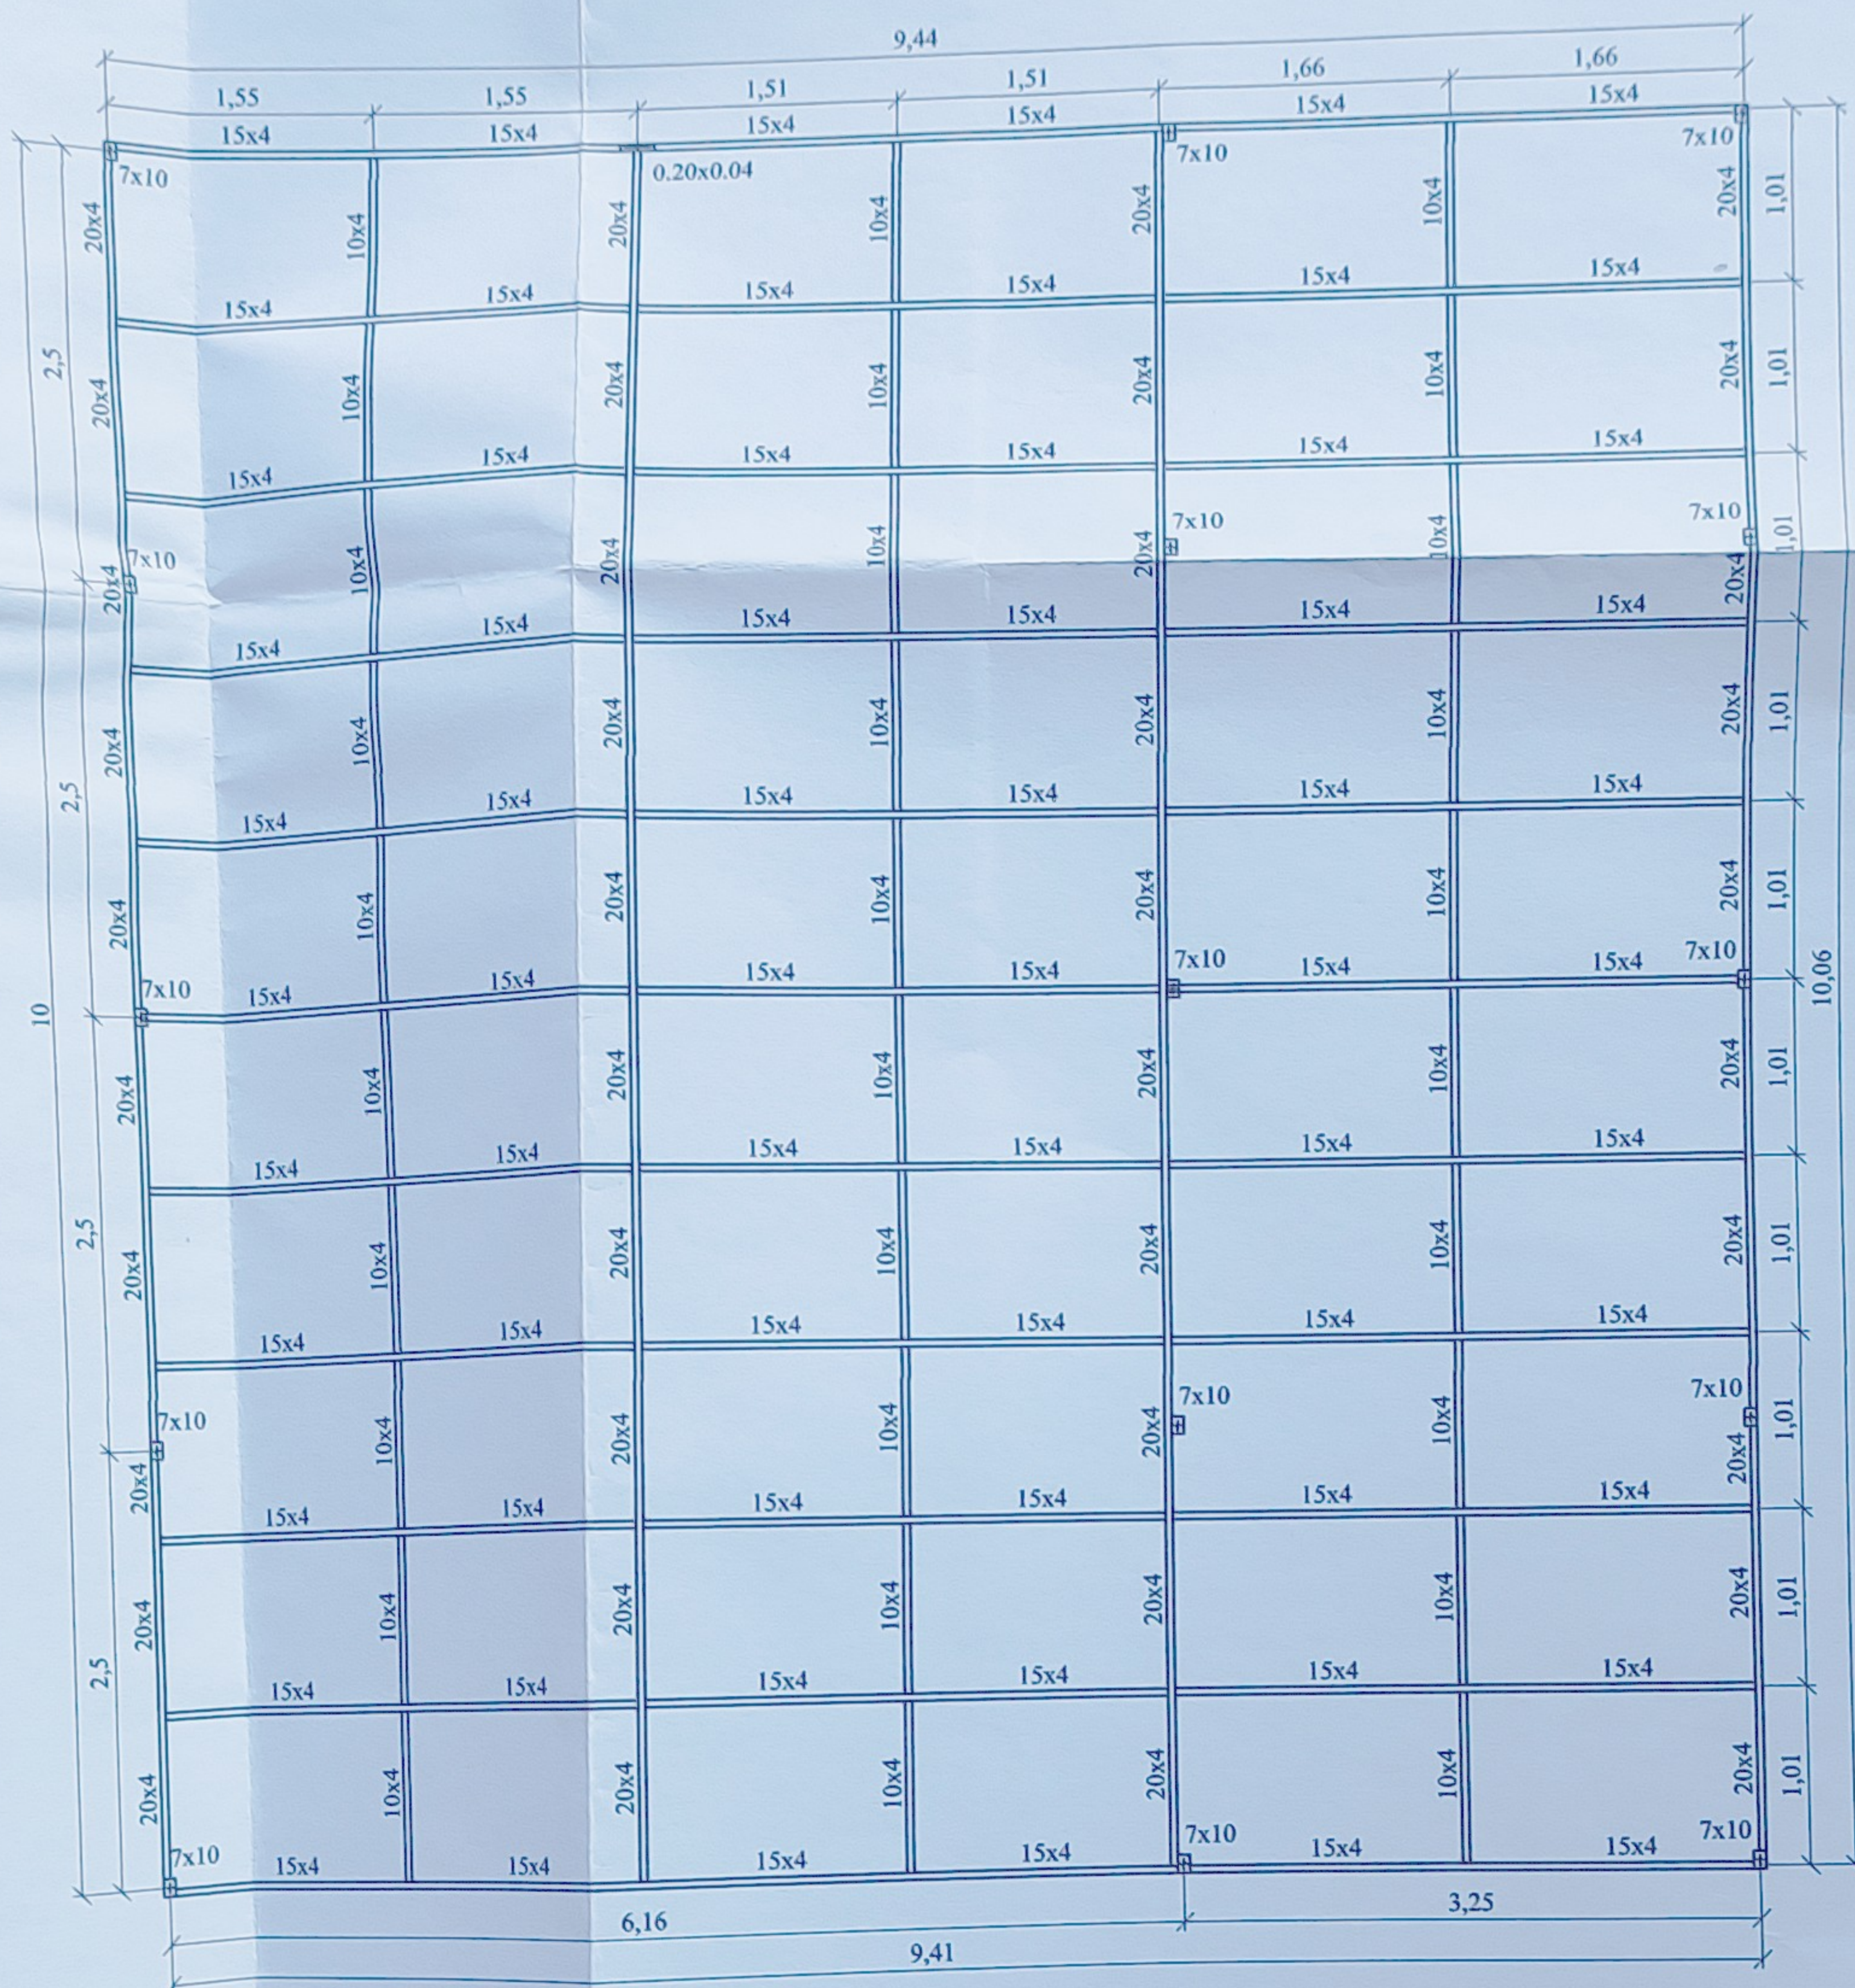

Proyecto: **PROYECTO DE LEGALIZACION DE ELEMENTO DE CUBRICION EXISTENTE EN PLAYA DE LA MILAGROSA, PASEO MARITIMO DEL PALO**

CUBIERTA

Situación:
T.M. de Málaga

CLUB DE REMO EL PALO



Fecha: Agosto-2016

El Arquitecto Técnico:

Referencia:

020716A

Enrique Pardiñas Ortega Colegiado nº 2.821

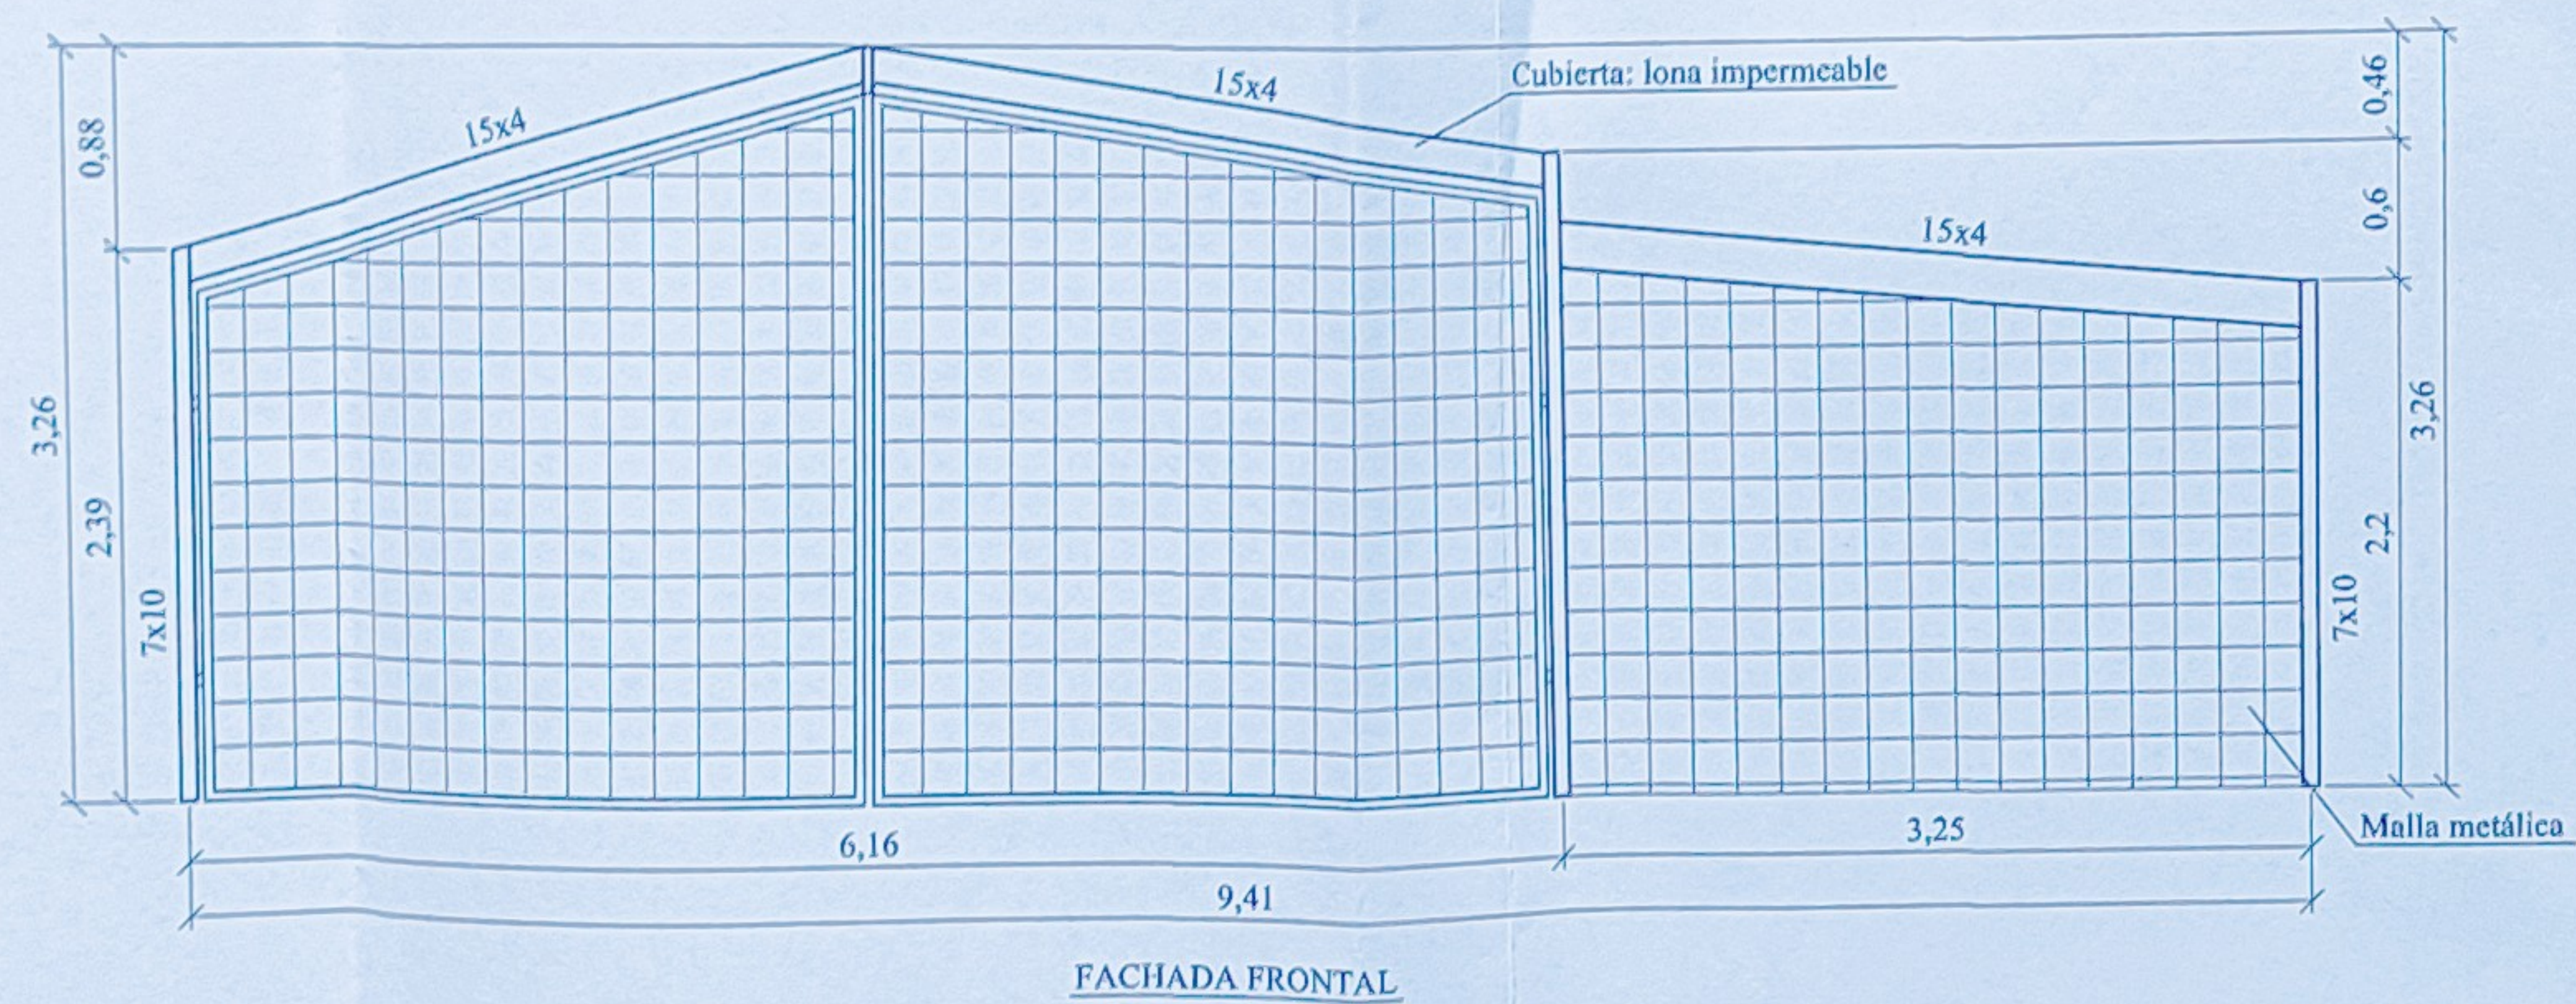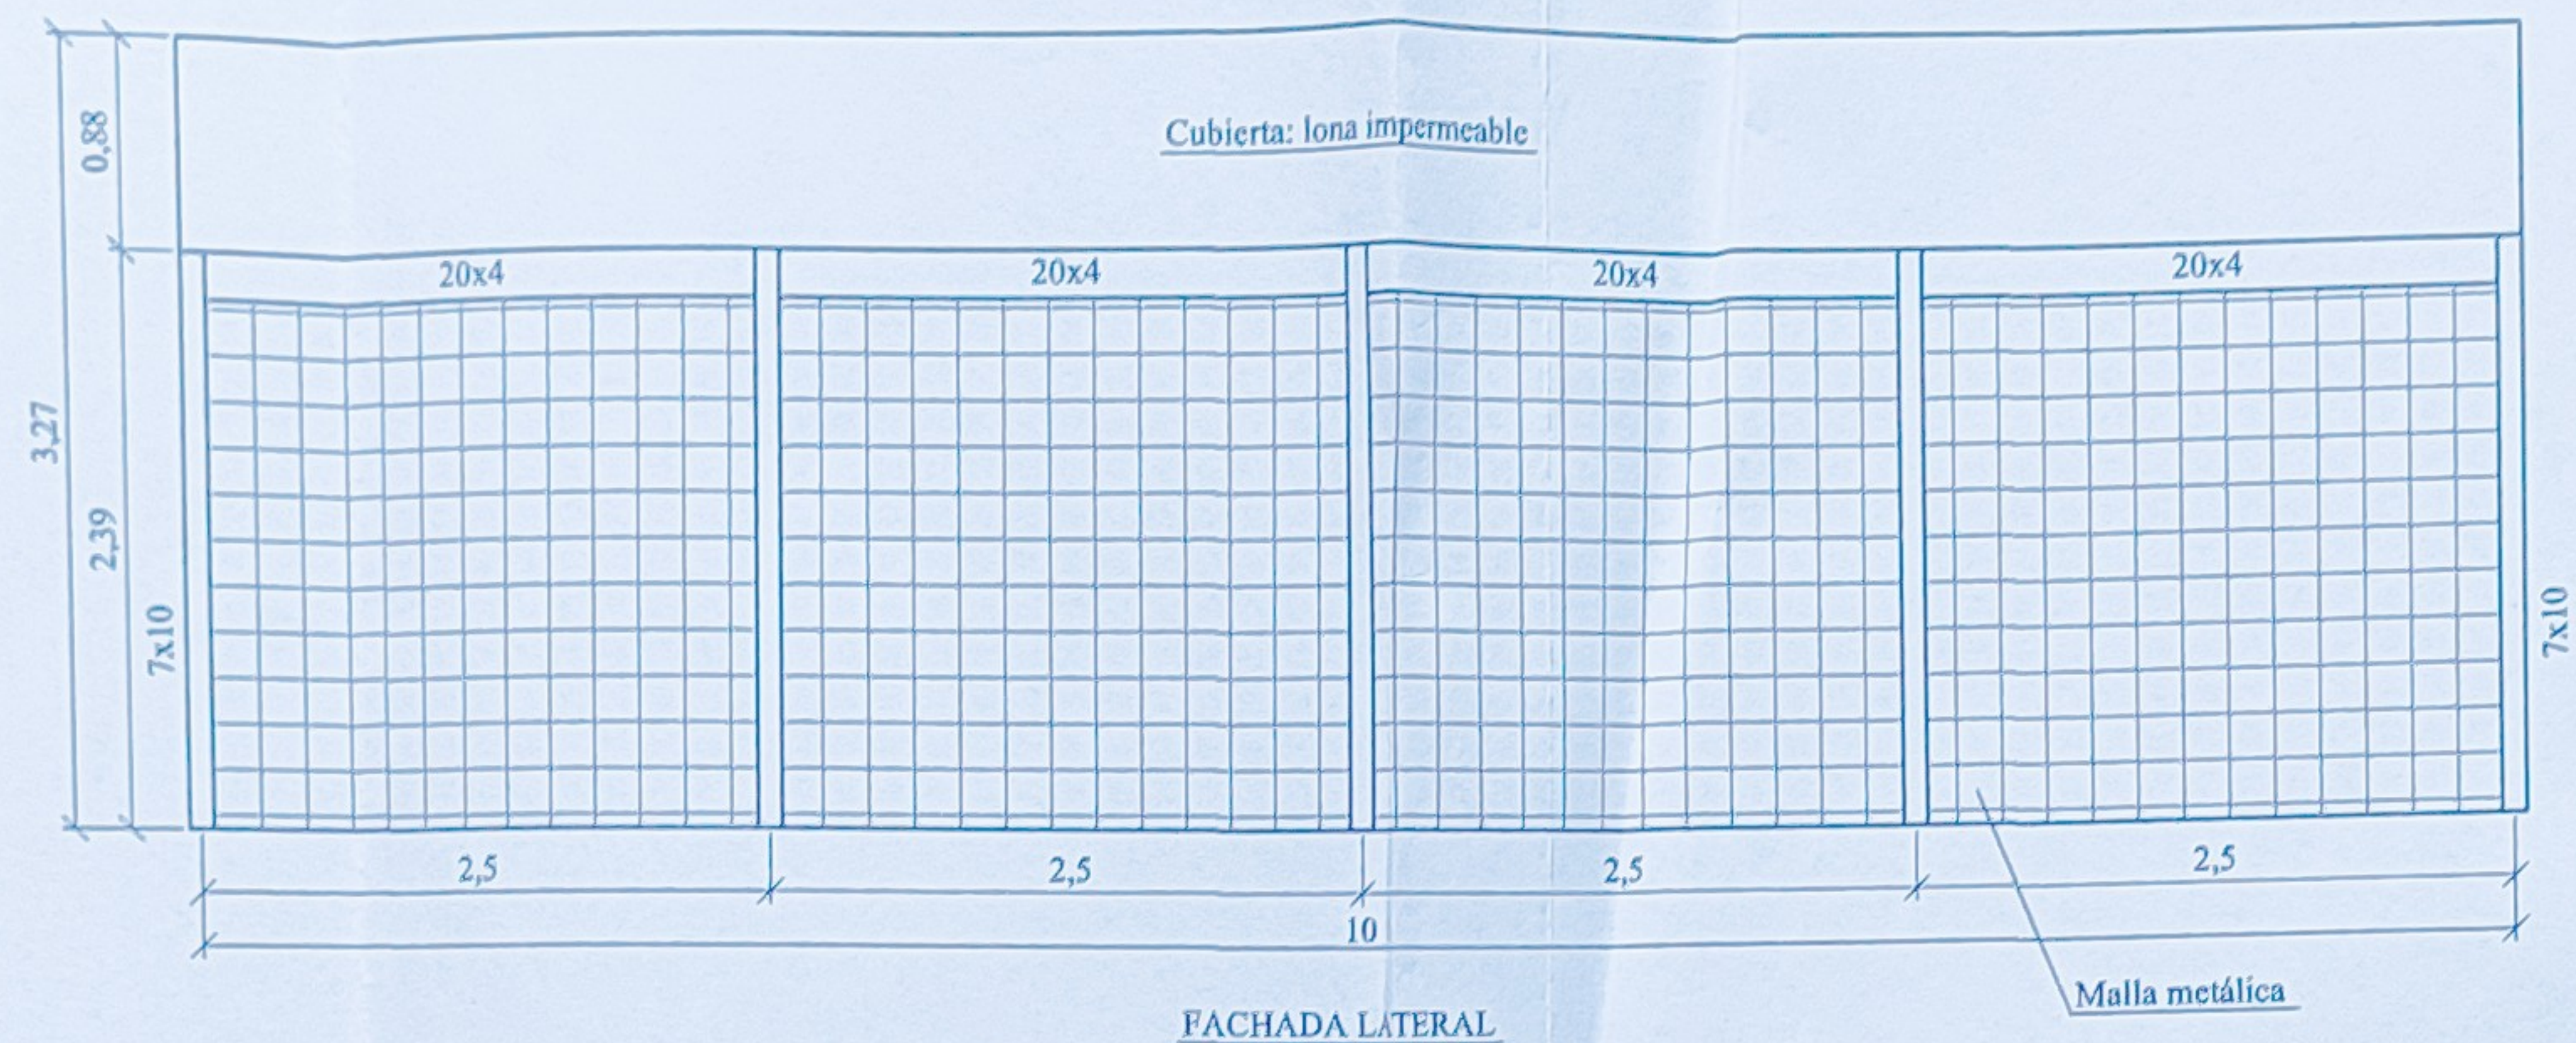

Proyecto: PROYECTO DE LEGALIZACION DE ELEMENTO DE CUBRICION EXISTENTE EN PLAYA DE LA MILAGROSA, PASEO MARITIMO DEL PALO		
Plano N°: 5	FACHADAS	Situación: T.M. de Málaga
Escala: 1/50	Promotor: CLUB DE REMO EL PALO	Fecha: Agosto-2016
El Arquitecto Técnico: Enrique Pardiñas Ortega Colegiado nº 2.821		Referencia: 020716A